


GMINA PISZCZAC

STUDIUM UWARUNKWAŃ I KIERUNKÓW ZAGOSPODAROWANIA PRZESTRZENNEGO KIERUNKI ZAGOSPODAROWANIA PRZESTRZENNEGO SKALA 1:15 000

Załącznik nr 2
do uchwały Nr XXI/123/2012
Rady Gminy Piszczac
z dnia 17 października 2012r.

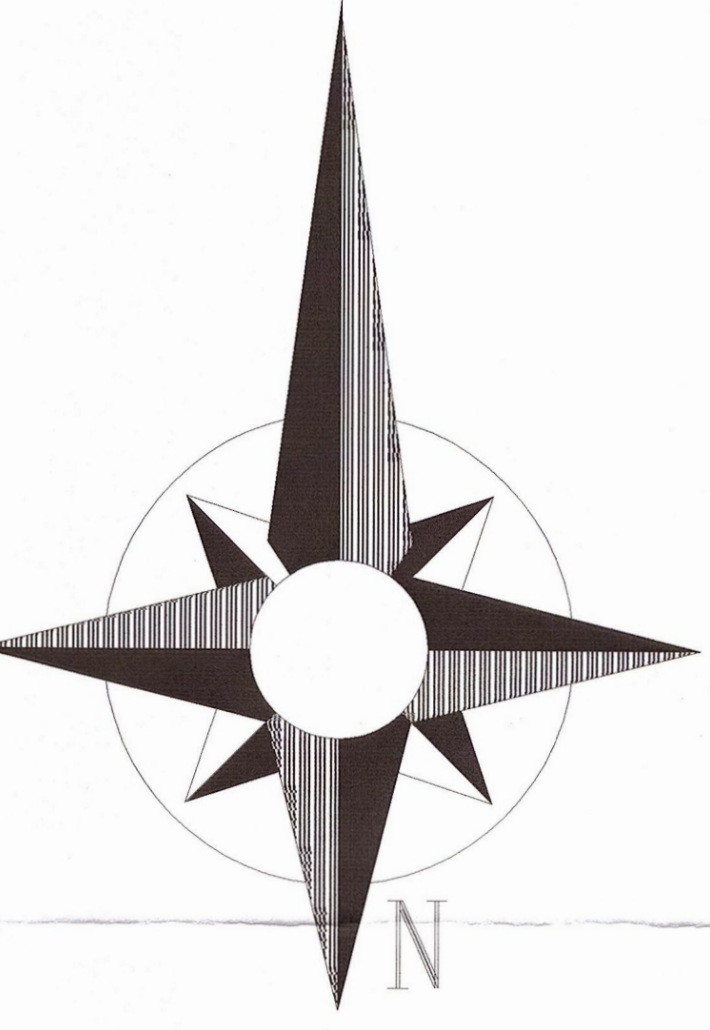

OZNACZENIA GRAFICZNE:

OGÓLNE:

- GRANICE ADMINISTRACYJNE GMINY
- GRANICE SOLECTW

HIERARCHIA SIECI OSADNICZEJ:

- PISZCZAC OŚRODEK GMINNY
- Chotyłów OŚRODEK WSPOMAGAJĄCY
- Podskó WSIE PODSTAWOWE

KOMUNIKACJA:

- DROGA WOJEWÓDZKA
- DROGI POWIATOWE
- DROGI GMINNE
- DROGA POWIATOWA - OBWODNICA

STREFY FUNKCJONALNE:

- RP OBSZARY ROLNICZE
- LASY ISTNIEJĄCE
- ŁĄKI I PASTWISKA
- L OBSZARY LEŚNE
- WODY OTWARTE
- OBSZARY ZORGANIZOWANEJ DZIAŁALNOŚCI INWESTYCYJNEJ
- MW OBSZARY ZABUDOWY WIELORODZINNEJ Z USŁUGAMI
- MN OBSZARY ZABUDOWY JEDNORODZINNEJ Z USŁUGAMI
- OBSZARY ZABUDOWY ZAGRODOWEJ Z USŁUGAMI
- OBSZARY USŁUG
- OC OBSZARY OBRONY CYWILNEJ
- OBSZARY PRZEZNACZONE DO ZALEŚNIENIA
- OBSZARY REKREACJI

POLITYKA PRZESTRZENNA:

- Obszary dla których opracowanie miejscowego planu jest obowiązkowe

CIĄGI TURYSTYCZNO-KRAJOZNAWCZE:

- ROWEROWE
- PIESZE
- JAZDY KONNEJ

OCHRONA ŚRODOWISKA PRZYRODNICZEGO I KULTUROWEGO:

- ECOINET - KORYTARZ EKOLOGICZNY O ZNACZENIU KRAJOWYM
- OBSZARY ROZNIJCEJ PRZESTRZENI PRODUKCYJNEJ I GLEBACH CHRONIONYCH
- POMNIKI PRZYRODY
- PROJEKTOWANY STUDZIANSKI PARK KULTUROWY
- KULTUROWY SZLAK PRZENIKANIA KULTUR
- HISTORYCZNY SZLAK HANDLOWY
- STREFA ŚCISLEJ OCHRONY KONSERWATORSKIEJ
- STREFA POŚREDNIEJ OCHRONY KONSERWATORSKIEJ
- STREFA OCHRONY WIDOKOWEJ
- STREFA OBSERWACJI ARCHEOLOGICZNEJ
- STREFY OCHRONY STANÓWKI ARCHEOLOGICZNYCH
- STANOWISKO PRZYRODY NIEOZWIĘZIONEJ
- CMENTARZE
- UŻYTKI EKOLOGICZNE

INFRASTRUKTURA TECHNICZNA, GOSPODARKA WODNA I ŚCIEKOWA:

- Obszary opracowania zmian
- Obszary proponowane do objęcia indywidualnym systemem kanalizacji
- Linie energetyczne 110 kV wraz ze strefą ochronną
- Linie energetyczne 15 kV wraz ze strefą ochronną
- Stacje transformatorowe
- Kanalizacja sanitarna istniejąca
- Oczyszczalnia ścieków
- Wysypiska śmieci
- Wodociągi istniejące
- Wodociągi projektowane
- Ujęcia wody
- Projektowany gazociąg wysokiego ciśnienia
- Projektowana stacja redukcja gazu

PRZYRODNICZY SYSTEM GMINY

- Leśny obszar węzłowy "A", "B", "C", "D", "E", "F", "G", "H"
- Węzły ekologiczne "K"
- Korytarz ekologiczny "T", "L", "M"
- Sięgacze ekologiczne

Oznaczenia wprowadzonych zmian
uchwałą nr XXI/123/2012
Rady Gminy Piszczac
z dnia 17 października 2012r.

- OZNACZENIA
- granica opracowania zmiany
- tereny eksploatacji złóż surowców mineralnych
- tereny wyłączenia energii elektrycznej ze źródeł odnawialnych