


MAPA ZASADNICZA

# ZMIANY DO MIEJSCOWEGO PLANU ZAGOSPODAROWANIA PRZESTRZENNEGO GMINY PISZCZAC W miejscowości CHOTYBÓW

zak. nr 5  
skala 1:10000

## IDEOGRAM INFRASTRUKTURY

MS — S — KANALIZACJA SANITARNA  
MW — W — WODOCIĄG  
ME — E — LINIE ENERGETYCZNE  
MT — T — LINIE TELEKOMUNIKACYJNE

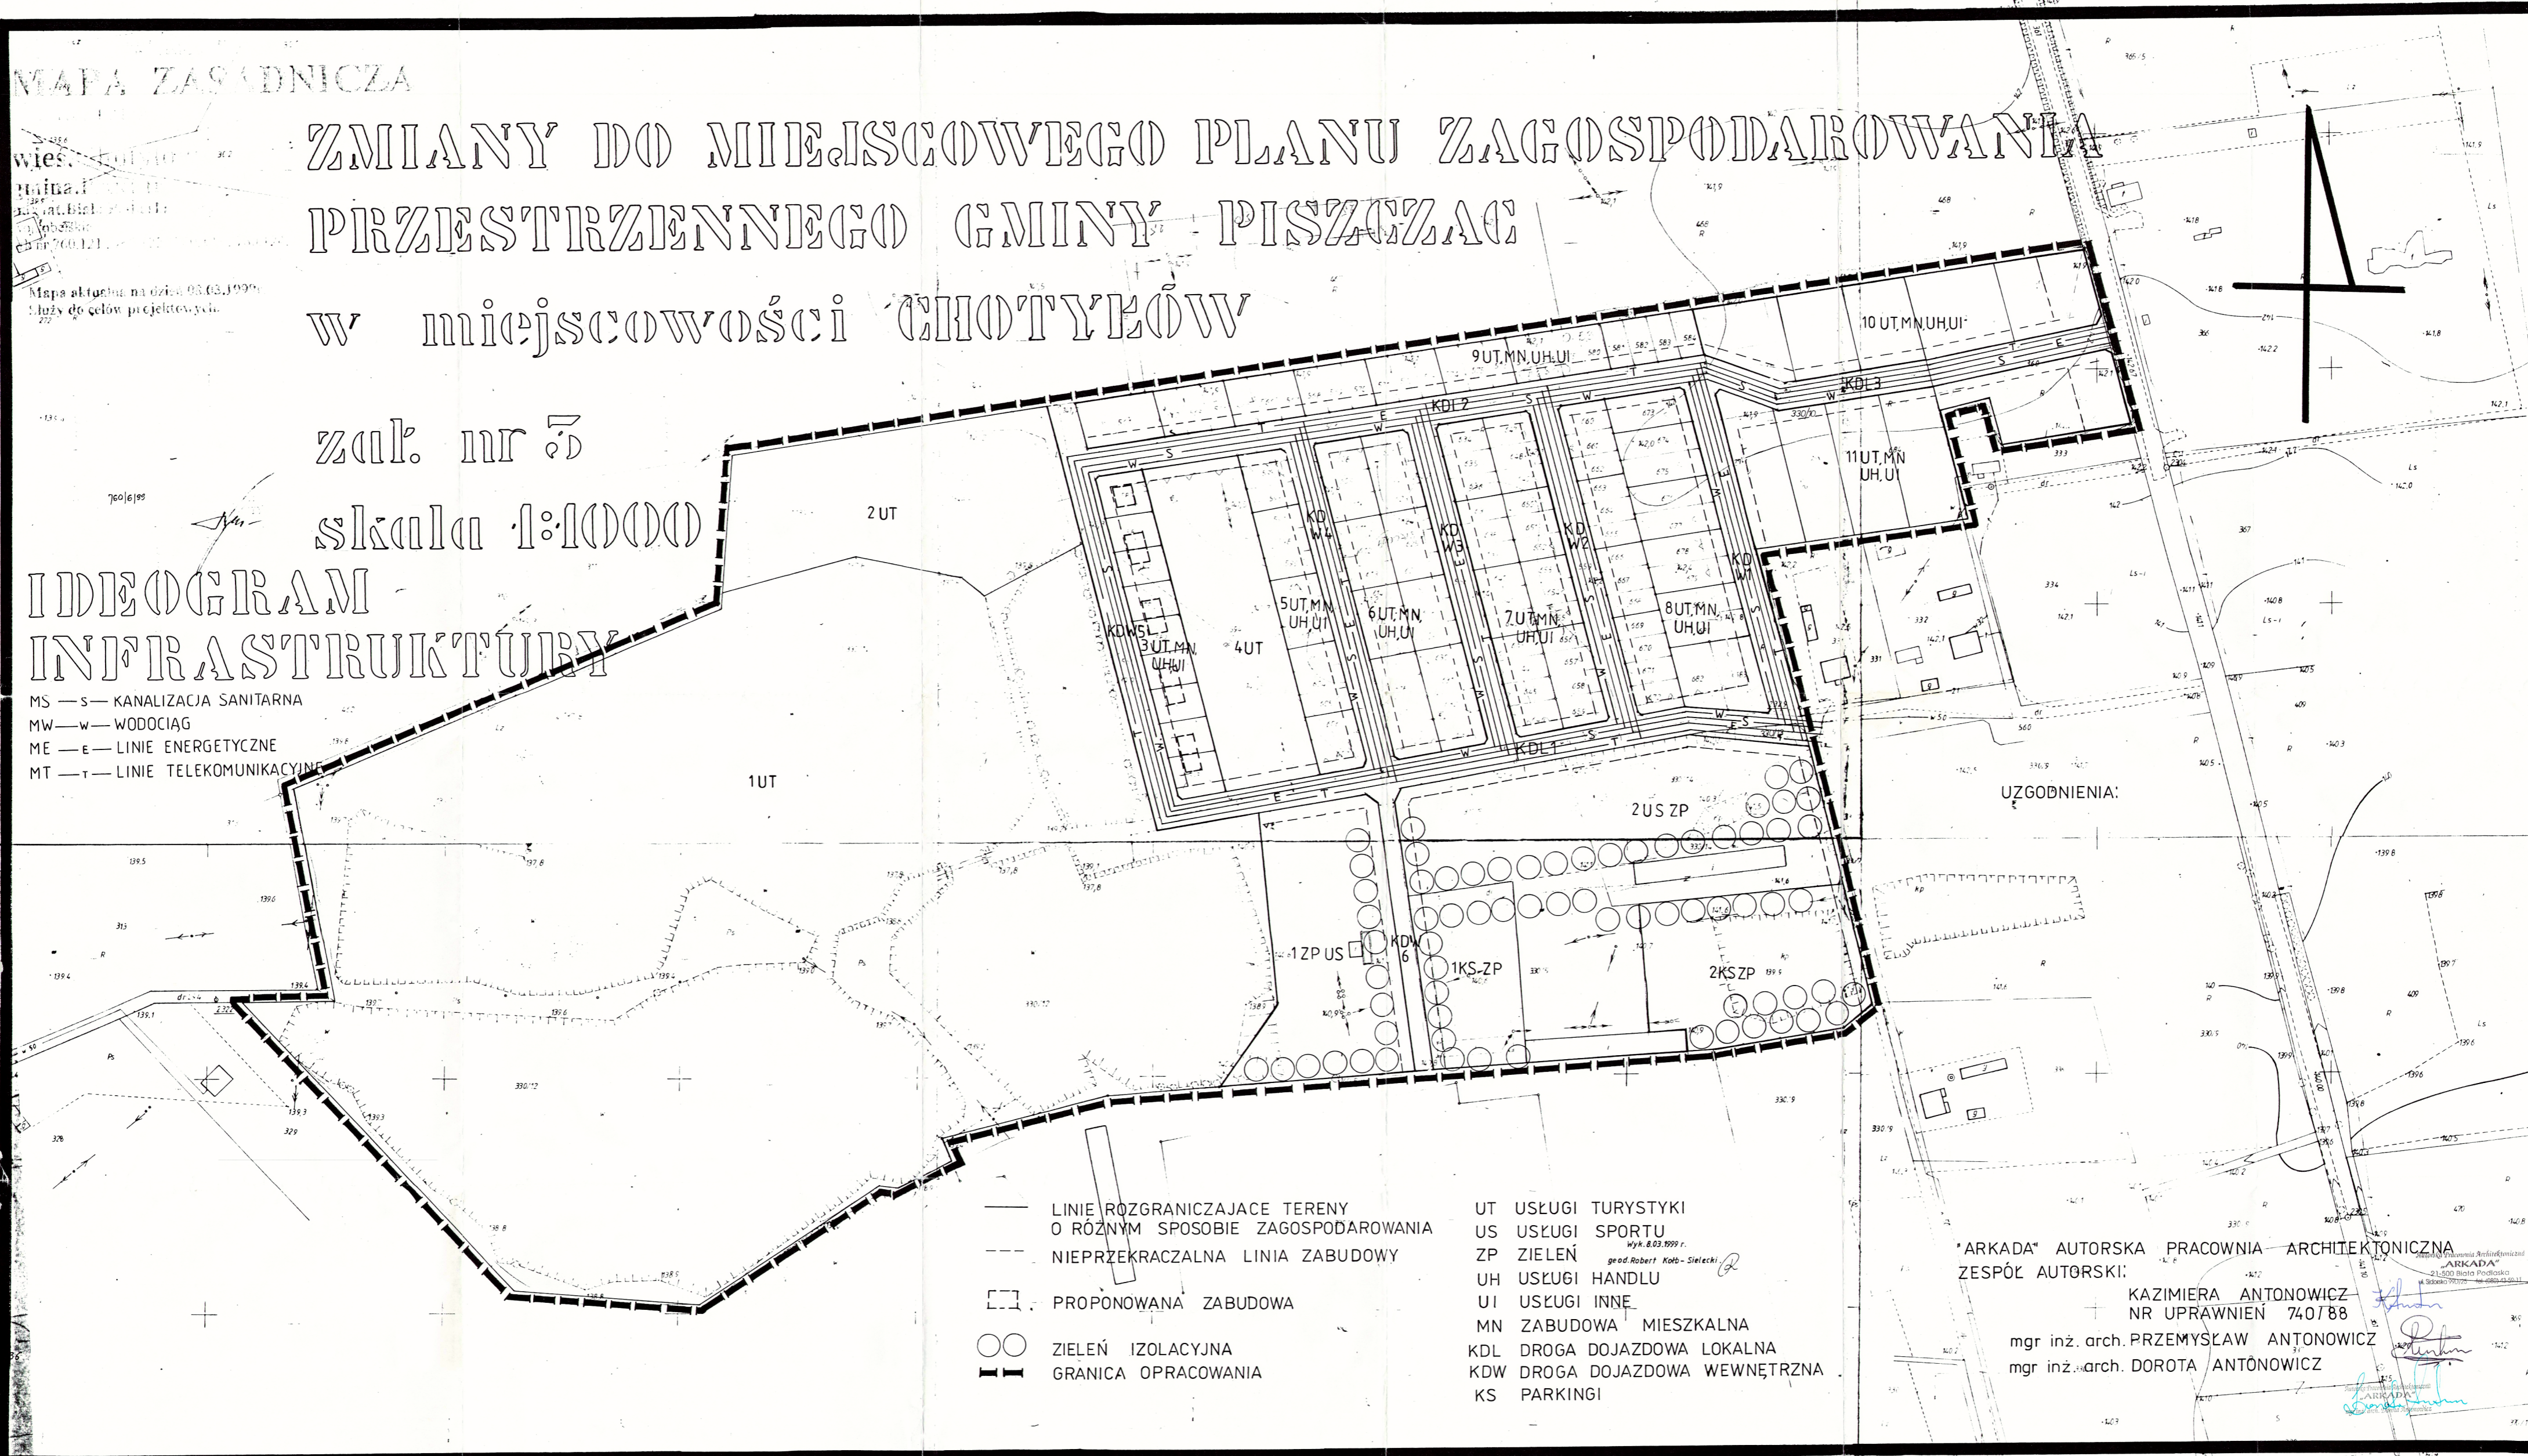

- LINIE ROZGRANICZAJĄCE TERENY O RÓŻNYM SPOSOBIE ZAGOSPODAROWANIA
- - - NIEPRZEKACZALNA LINIA ZABUDOWY
- PROPONOWANA ZABUDOWA
- ZIELEŃ IZOLACYJNA
- ▬▬▬ GRANICA OPRACOWANIA

- UT USŁUGI TURYSTYKI
- US USŁUGI SPORTU
- ZP ZIELEŃ
- UH USŁUGI HANDLU
- UI USŁUGI INNE
- MN ZABUDOWA MIESZKALNA
- KDL DROGA DOJAZDOWA LOKALNA
- KDW DROGA DOJAZDOWA WEWNĘTRZNA
- KS PARKINGI

“ARKADA” AUTORSKA PRACOWNIA ARCHITEKTONICZNA  
ZESPÓŁ AUTORSKI:  
KAZIMIERA ANTONOWICZ  
NR UPRAWNIEN 740788  
mgr inż. arch. PRZEMYSŁAW ANTONOWICZ  
mgr inż. arch. DOROTA ANTONOWICZ